


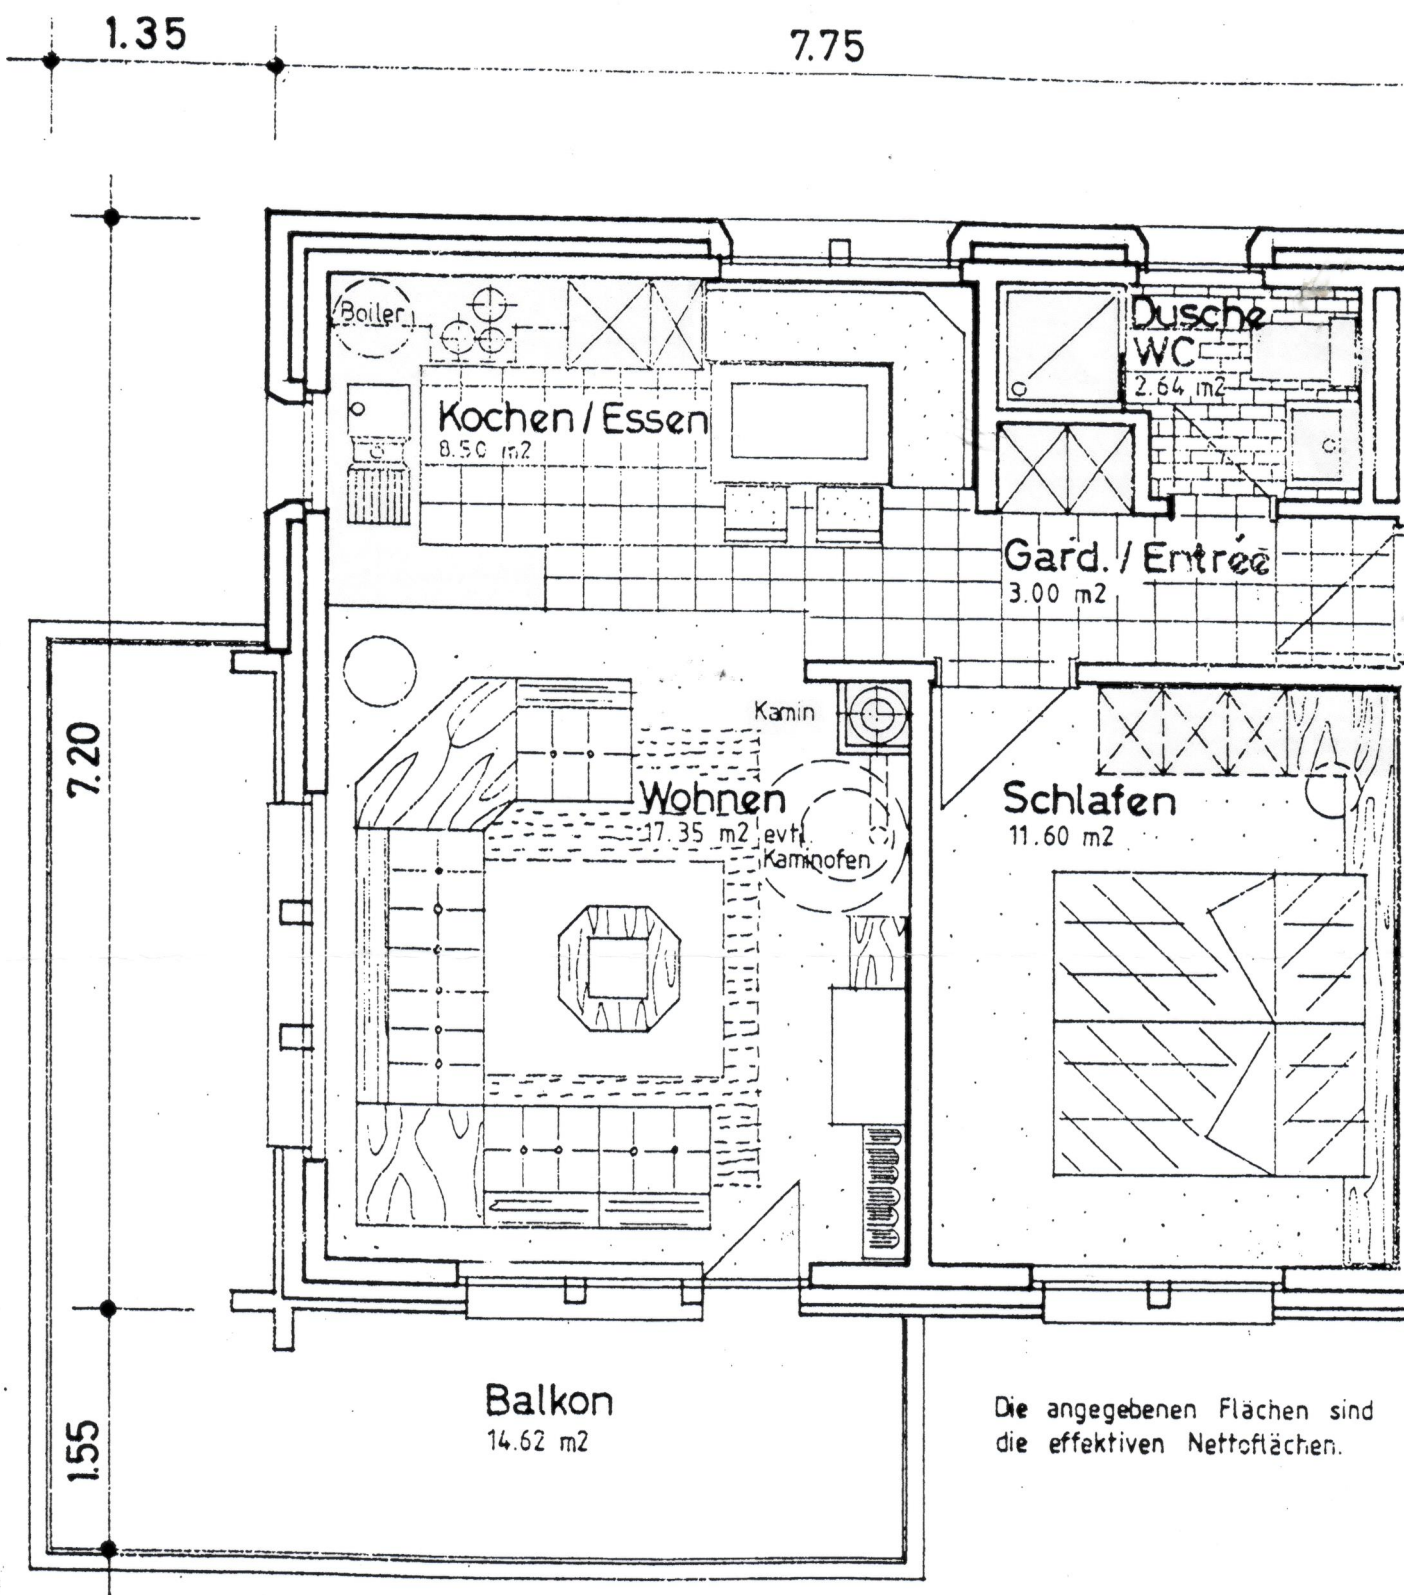

Résidence "Vieux Valais" Riederalp / Haus
BAUHERR : KARL RUPPEN NATERS

2 1/2 - Zimmerwohnung West 1. Obergeschoß

DATUM: 04-12-'89 GRÖSSE: 21/30 cm GEZEICHNET: sch.

MASSSTAB: 1:50

ARCHITEKTURBÜRO: ROBERT RUPP, RIEDERALP

